


Řez A-A'

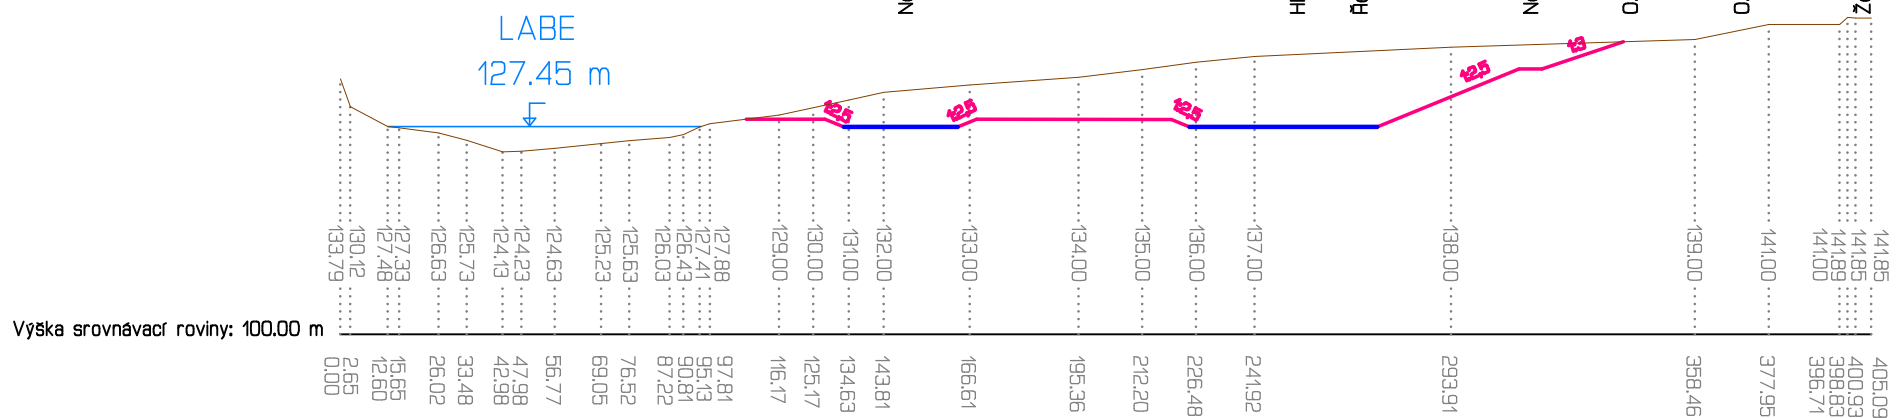


Výška srovnávací roviny: 100.00 m

Vysvětlivky:

- hladina z r. 2002
- původní terén
- nová vodní hladina
- nové terénní úpravy

Řez B-B'

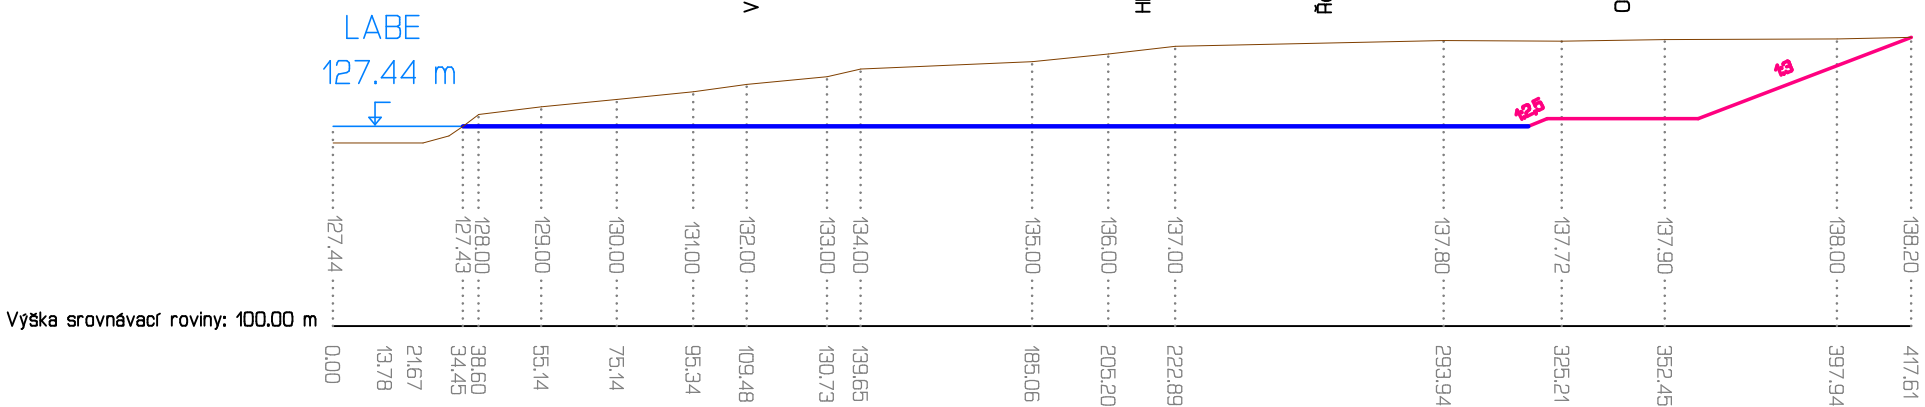

Výška srovnávací roviny: 100.00 m

AKCE: <i>Přístaviště rekreačních plavidel MARÍNA - Malé Březno</i>	Zpracovatel projektu:	
LOKALITA: MALÉ BŘEZNO NAD LABEM	Ing. Jiří Zeman - Geotrading Jaromírova 26, 128 00, Praha 2 IČO: 67402534 GSM: 602 271 709 E-MAIL: geotrading@e-box.cz	
VÝKRES: Charakteristické řezy A-A', B-B'	SOUŘADICOVÝ SYSTÉM:	S-JTSK
	VÝŠKOVÝ SYSTÉM:	B.p.v.
	FORMÁT:	A3
	ČÍS.ZAK/ČÍS.VÝKR.:	
INVESTOR: <i>LUŽICKÁ ENERGETICKÁ s.r.o. Kubelíkova 1224/42, Praha 3 - Žižkov, 130 00 IČ : 29 01 64 44</i>	DATUM:	10/2015
	MĚŘÍTKO (Délka/Výška): 1:2000/1000	