

# TĚCHLOVICE

## 1. změna ÚP


### Koordinační výkres

zodpovědný projektant: Ing. Antonín Olžbut, autorizovaný architekt

 Urbanistický ateliér v Ústí n. Labem, O - PROJEKT - pracoviště Teplice Ing. A. Olžbut, autorizovaný architekt autorizace ČKA č. 01 729, ze dne 7.7.1993 Ing. Antonín Olžbut 415 01 Teplice, Karla Čapka 1744/9 telef. 0417 532890 a.olzbut@email.cz	spolupráce : Ing. Iva Brožová, Ing. Vladimír Budinský, Ing. Milan Kašpárek, Ing. Milan Šobr, Jana Zelenková	zakázka č. : <b>0804/2005</b>	číslo výkresu : <b>II a</b>
	pořizovatel : <b>Obec Těchlovice</b>	datum : Prosinec 2008	

#### Legenda

- hranice obce
  - hranice ZSJ
  - zastavěné území
  - zastavitelné území 1. změny ÚP
  - bydlení individuální návrh
  - občanská vybavenost - sociální služby návrh
  - OV specifických forem - jízďárna návrh
  - individuální rekreace návrh
  - sportoviště návrh
  - odstavňá plocha návrh
  - plocha pro nakládání s odpady návrh
  - silnice II. třídy - stav
  - silnice III. třídy - stav
  - ochranné pásmo silnice
  - obslužná komunikace - návrh
  - železniční trať celostátní - stav
- ENTITA\_ID**
- OP TRS
  - OP plochy / zařízení na ZVN, resp. VVN - stav
  - OP plochy / objektu na VN - stav
  - ochranné pásmo železnice
  - radioreléová trasa - stav
  - základová stanice
  - ochranné pásmo vysílače
  - sdělovací kabel
  - venkovní vedení elektrické sítě VVN 110 kV
  - venkovní vedení elektrické sítě VN 1-35 kV
  - venkovní vedení elektrické sítě VN 35 kV
  - venkovní kabelové vedení elektrické sítě VN 35 kV
  - OP vedení ZVN, resp. VVN - stav
  - OP vedení VN - stav
  - plynovod STL návrh UPn 2004
  - plynovod STL návrh 1. změna UP
  - zdroj přírodní pitné vody - stav
  - vodojem zemní - stav
  - vodojem zemní - návrh
  - ostatní zařízení k zásobování vodou - VRT - stav
  - T\_voda\_polyline
  - vodovodní řad - stav
  - vodovodní řad navržená rekonstrukce ÚP 2004
  - vodovodní řad návrh 1. změna
  - ČOV - čistírna odpadních vod místní - stav
  - PČS - přečerpávací stanice odpadních vod - stav
  - kanalizace návrh PRVKUK
  - kanalizace 1. změna ÚP
  - OP vod. zdroje I. stupně - stav
  - OP vod. zdroje II.b - vnější - stav
  - místní vodoteč
  - aktivní zóna záplavového území - stav
  - Q5
  - Q10
  - Q20
  - Q50
  - Q100
  - území zvláštní povodně pod vodním dílem - stav
  - nemovitá kulturní památka - stav
  - nemovitá kulturní památka plocha
  - CHKO ČS a území se zvýšenou ochranou kraj. rázu
  - I. zóna CHKO - stav
  - II. zóna CHKO - stav
  - IV. zóna CHKO - stav
  - DP - dobývací prostor - stav
  - zdroj přírodní pitné vody - stav
  - CHLÚ - chráněné ložiskové území - stav
  - OP vod. zdroje I. stupně - stav
  - OP vod. zdroje II.b - vnější - stav
  - Natura 2000 - evropsky významná lokalita - stav
  - nadregionální biocentrum - stav
  - nadregionální biokoridor - osová část - stav
  - nadregionální biokoridor - ochranné pásmo - stav
  - regionální biocentrum - stav
  - regionální biokoridor - stav
  - místní (lokální) biocentrum - stav
  - místní (lokální) biokoridor - stav
  - vodní tok
  - lesní půda
  - plocha při okraji lesa s podmíněným využíváním - stav

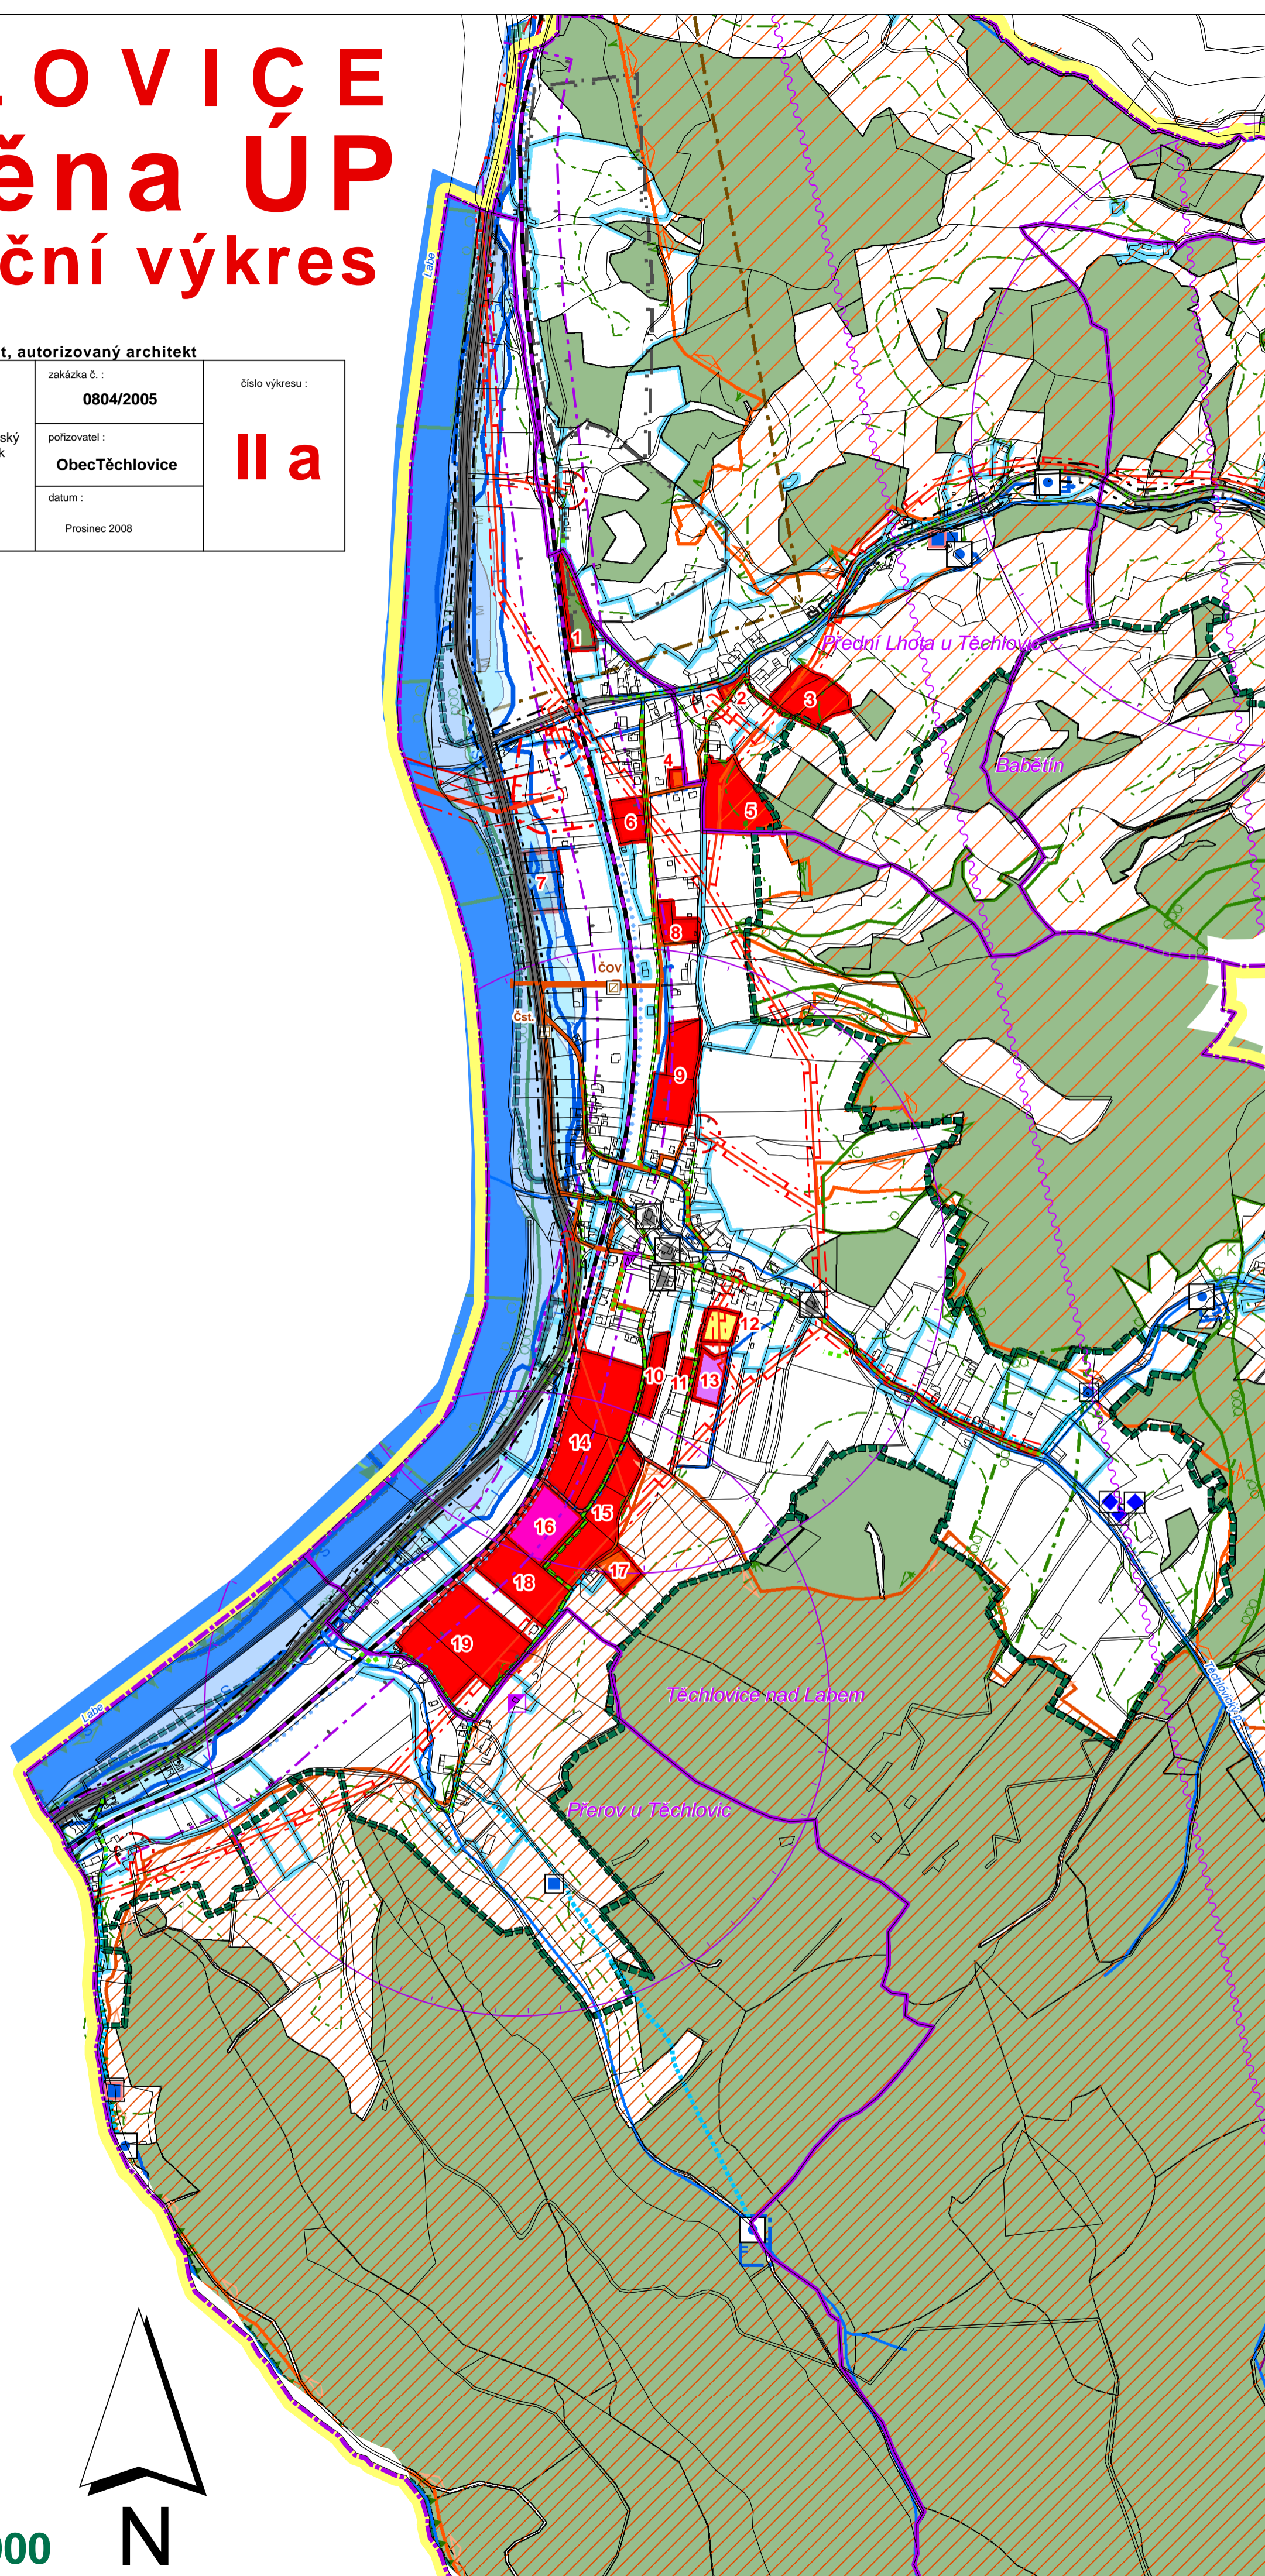

340 170 0 340 metry

m 1: 5 000

N